

ПРОЕКТ

**за рахунок коштів громадського бюджету м. Херсона
у 2019 році**

з екологічного виховання громадян Херсону

«Сміття – за життя»

ХЕРСОНСЬКА МІСЬКА РАДА	
Вх №	<u>5-989</u>
<u>29.05.2019</u>	

до Положення про
громадський бюджет
у місті Херсоні

**ФОРМА ПРОЕКТУ,
реалізація якого планується за рахунок коштів
громадського бюджету м. Херсон у 2019 році**

Ідентифікаційний номер проекту (вписує уповноважений робочий орган, згідно з реєстром)	
Дата надходження проекту (заповнюється уповноваженим робочим органом)	20.05.2019
Прізвище, ім'я, по батькові особи уповноваженого робочого органу, що реєструє проект:	 (підпис)

ВСІ ПУНКТИ Є ОBOB'ЯЗКОВИМИ ДЛЯ ЗАПОВНЕННЯ!

1. Назва проекту (не більше 15 слів):

Проект з екологічного виховання громадян Херсону «Сміття - за життя»

2. Пріоритетні напрямки проекту (необхідне підкреслити і поставити знак "X"):

- облаштування тротуарів – ☐ • естетичне облаштування міста – ☐
- дороги – ☐ • будівництво спортивних та дитячих майданчиків – ☐
- облаштування зон відпочинку (в тому числі зі створенням точок вільного доступу до мережі Інтернет) та впорядкування прибережних смуг водойм – ☐
- вуличне освітлення – ☐ • розвиток вело- та бігової інфраструктури – ☐
- заходи з енергозбереження (використання відновлювальних джерел енергії) – ☐
- інше – ☒

3. Місце реалізації завдання (адреса, назва житлового масиву/мікрорайону, установи/закладу, кадастровий номер земельної ділянки, якщо відомо, тощо):

Шевченківський парк у місті Херсон

4. Короткий опис проекту (не більше 50 слів):

Проект з екологічного виховання громадян Херсону. Суть його полягає у тому, щоб зацікавити та привчати мешканців міста, дітей відпочиваючих у паркових зонах до правильного поведіння з твердими побутовими відходами (ТПВ). Впровадити роздільний збір ТПВ у Шевченківському парку у м. Херсон. Сприяти реалізації законодавчих норм щодо управління відходами у м. Херсон у відповідності до ЗУ "Про відходи", Національної стратегії управління

відходами в Україні до 2030 року та Міської цільової програми “Екологія - 2020”.

5. Опис проекту (основна мета проекту; проблема, на вирішення якої він спрямований; запропоновані рішення; пояснення щодо того, чому саме це завдання повинно бути реалізоване і яким чином його реалізація вплине на подальше життя мешканців. Опис проекту не повинен містити вказівки на суб'єкт, який може бути потенційним виконавцем проекту. Також обов'язково зазначити відповідність стратегічним пріоритетам і цілям розвитку міста. Якщо проект має капітальний характер, зазначається можливість користування результатами проекту особами з особливими потребами):

Мета проекту полягає в створенні умов та запровадженні системи збору та сортування твердих побутових відходів у Шевченківському парку у м. Херсон, як один із ефективних способів екологічного виховання громадян: дітей, відпочиваючих мешканців міста, туристів, молодих мам із дітьми, студентів навчальних закладів, школярів, людей третього віку.

Проблема відсутності положення щодо врегулювання утилізації та управління відходами в м. Херсон є однією з ключових екологічних проблем і більш вагомю в ресурсному аспекті. Значний ресурсний потенціал становлять такі відходи, як вторинна сировина, що є залишками продуктів кінцевого споживання (макулатура, полімери, склобій, тощо). Високий рівень утворення відходів та низькі показники їх використання як вторинної сировини призвели до того, що на території міста у центральному парку нагромаджуються значні обсяги твердих відходів, з яких, через відсутність умов та програми екологічного виховання громадян, тверді побутові відходи не застосовуються як вторинні матеріальні ресурси, а потрапляють на звалища.

Пропоноване рішення, що до розв'язування проблеми і його обґрунтування: Суть процесу роздільного збору сміття полягає в тому, аби цінні речовини, які можуть бути перероблені, не ставали сміттям і не потрапляли на звалища. Тому потрібно впровадити роздільний збір ТПВ у центральному Шевченківському парку в місті Херсон встановити баки для сортування та розпочинати доносити інформацію до населення. Сприяти таким чином реалізації законодавчих норм щодо управління відходами у м. Херсон у відповідності до ЗУ “Про відходи”, Національної стратегії управління відходами в Україні до 2030 року та Міської цільової програми “Екологія - 2020” та екологічному вихованню.

План заходів з реалізації проекту:

1. Придбання 24 контейнерів для збору ТПВ.
2. Прийняття на баланс КП контейнерів для сортування та їх встановлення на території Шевченківського парку на восьми локаціях зазначених на карті.
3. Укладання договору на вивезення ТПВ.
4. Розробка авторських рекламних інформаційних листівок для

5. зацікавлення населення до проблеми, та створення інформаційних буклетів.
6. Залучення до проекту мешканців через випуск інформаційних буклетів.
7. Зацікавлення через екологічні акції.
8. Аналіз витрат та прибутків за для втілення проекту по всій території міста виділеній під паркові зони.

6. Обґрунтування бенефіціарів проекту (основні групи мешканців, які зможуть користуватися результатами проекту):

.....
 Центральний парк міста є безпосередньо основним місцем відпочинку молодих матусь із дітьми, людей третього віку, дітей шкільного віку, туристів та студентів навчальних закладів, які знаходяться у пішій доступності до Шевченківського парку

7. Інформація щодо очікуваних результатів у разі реалізації проекту:

Ключові показники оцінки результату проекту

1. Економічні (збільшення надходження до бюджету за рахунок економії ресурсів)
2. Соціальні (охоплення усіх категорій населення обізнаністю про екологічне становище та економію ресурсів)
3. Екологічні (збереження навколишнього середовища за рахунок переробки ТПВ)
4. Майбутні досягнення (отримання даних щодо перспективи впровадження програми сортування сміття у паркових зонах усього міста)

Ризики (перешкоди) у реалізації проекту, на які слід звернути увагу
 Не достатня кількість сміттєпереробних заводів

Приклади (кейси) схожих рішень

Аналогічні проекти вже давно впроваджені в усіх розвинених країнах світу:

- 1) <http://studway.com.ua/swiss-experience/>
- 2) <http://www.biowatt.com.ua/analitika/pererobka-vidhodiv-v-rozvinenih-krayinah-svitu/>

8. Орієнтовна вартість (кошторис) проекту (всі складові проекту та їхня орієнтовна вартість):

Складові завдання	Орієнтовна вартість, гривень
-------------------	------------------------------

1. Придбання баків (24 штуки)	132000,00
2. Встановлення баків (по три на локацію)	12000,00
3. Облаштування місця під баки плиткою (8 локацій)	10770,00
4. Розробка авторських листівок	1000,00
5. Друк інформаційних листівок, буклетів	5000,00
6. Проведення екологічної акції	10000,00
РАЗОМ:	170770,00

9. Список з підписами щонайменше 15 громадян України віком від 16 років, які зареєстровані або проживають на території м. Херсона, що підтверджується офіційними документами (довідкою про місце роботи, навчання, служби чи іншими документами, що підтверджують факт проживання в місті), та підтримують цей проект (окрім його авторів), що додається. Кожна додаткова сторінка списку повинна мати таку ж форму, за винятком позначення наступної сторінки (*необхідно додати оригінал списку в паперовій формі*).

10. Контактні дані автора/авторів проекту, які будуть загальнодоступні, у тому числі для авторів інших проектів, мешканців, представників засобів масової інформації, з метою обміну думками, інформацією, можливих узгоджень тощо (необхідне підкреслити):

а) висловлюю свою згоду на використання моєї електронної адреси yulinkaere@gmail.com для зазначених вище цілей

Підпис особи, що дає згоду на використання своєї електронної адреси

.....

б) не висловлюю згоди на використання моєї електронної адреси для зазначених вище цілей.

Примітка:

Контактні дані авторів проектів (тільки для Херсонської міської ради) зазначаються на зворотній сторінці бланка-заявки, яка є недоступною для громадськості.

11. Інші додатки (якщо необхідно):

- а) фотографія/ї, які стосуються цього проекту,
- б) мапа з зазначеним місцем реалізації проекту,
- в) інші матеріали, суттєві для поданого проекту (креслення, схеми тощо)

Перелік додатків:


- 1. Карта з зазначенням локацій 1 шт.;
- 2. Комерційна пропозиція 2шт. ;
- 3. Фото контейнерів 2 шт.;
- 4. Посилання на акції, та подібні реалізовані проекти для прикладу.

ПРИВАТНЕ ПІДПРИЄМСТВО "КОНСАЛТИНГ ПЛЮС"

73001, Херсонська обл., місто Херсон, ВУЛИЦЯ ЛУГОВА, будинок 8

ЄРДПОУ 33014558, тел. +38 (050)2830506

Комерційна пропозиція

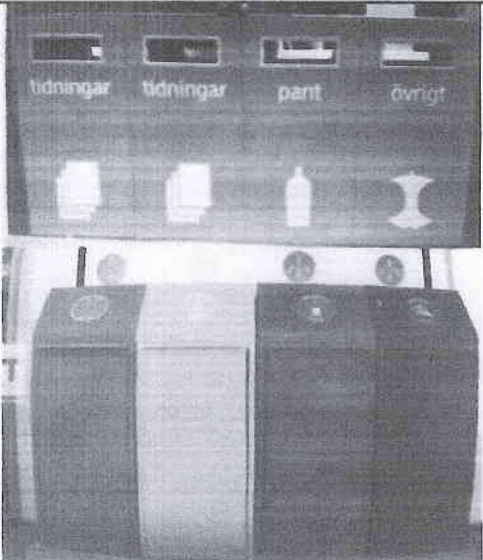Назва	Технічні характеристики	Вартість за од., грн	Зображення
1. Баки для сортування сміття	Матеріал виготовлення: Метал листовий, товщина 1 мм. Спосіб виготовлення: зварювання, гіпка. Покриття: антикорозійне, емаль. Розмір: h=1.2 м d=0.80 м	5 500 грн	

Директор ЦП "КОНСАЛТИНГ ПЛЮС"



ЦАРЬКОВА В. С.

ТОВАРИСТВО З ОБМЕЖЕНОЮ ВІДПОВІДАЛЬНІСТЮ

**"НАУКОВИЙ ВИРОБНИЧО-КОМЕРЦІЙНИЙ
ЦЕНТР
"МАКДАР"**

73000, Херсонська область, місто Херсон, вулиця Перекопська, будинок 187А

тел. 38(099) 3272872

р/р 26008052218737 В ПАТ КБ «ПРИВАТБАНК», МФО 352479

ЄДРПОУ 43006702

вих №03/05 від 22.05.2019 року

ФОРМА «Комерційна пропозиція»

Ми, ТОВАРИСТВО З ОБМЕЖЕНОЮ ВІДПОВІДАЛЬНІСТЮ "НАУКОВИЙ ВИРОБНИЧО-КОМЕРЦІЙНИЙ ЦЕНТР "МАКДАР", надаємо свою пропозицію

Ми, уповноважені на підписання Договору, маємо можливість та погоджуємося виконати вимоги Замовника та договору на умовах, зазначених у цій пропозиції, за цінами, вказаними в таблиці.

№ з/п	Найменування	Кількість	Од. виміру	Ціна за од. без ПДВ, грн.	Ціна за од. з ПДВ*, грн.	Загальна вартість, з ПДВ* грн.
1	Відсів	0,400	т	275.00	330.00	132.00
2	Цемент	0.720	т	2500.00	3000.00	2610.00
3	Бордюр	16	шт.	31.66	38.00	608.00
4	Плитка	18	м. кв	158.33	190.00	3420.00
5	Доставка матеріалу	1	грн	333.33	400.00	400.00
6	Укладання плитки	18	м. кв	166.66	200.00	3600.00
Загальна вартість пропозиції, грн., з ПДВ* Десять тисяч сімсот сімдесят грн.. 00 коп.						10770.00

Вартість пропозиції:

Десять тисяч сімсот сімдесят грн.. 00 коп грн. з ПДВ

Ціна включає в себе всі витрати на навантаження та розвантаження, страхування та інші витрати, сплату податків і зборів тощо.

Ми погоджуємося з умовами, що Ви можете відхилити нашу чи всі пропозиції.

Ми зобов'язуємося укласти договір про закупівлю не пізніше, ніж через 20 днів з дня прийняття рішення про намір укласти договір про закупівлю відповідно до вимог.


Директор НВКЦ «МАКДАР»

М.П. підпис

Маслов Д. В.

ЕМА РОЗМІЩЕННЯ ТИМЧАСОВИХ СПОРУД ДЛЯ ЗДІЙСНЕННЯ

ПІДПРИЄМНИЦЬКОЇ ДІЯЛЬНОСТІ НА ТЕРИТОРІЇ ПАРКУ ІМ.В.І.ЛЕНІНА

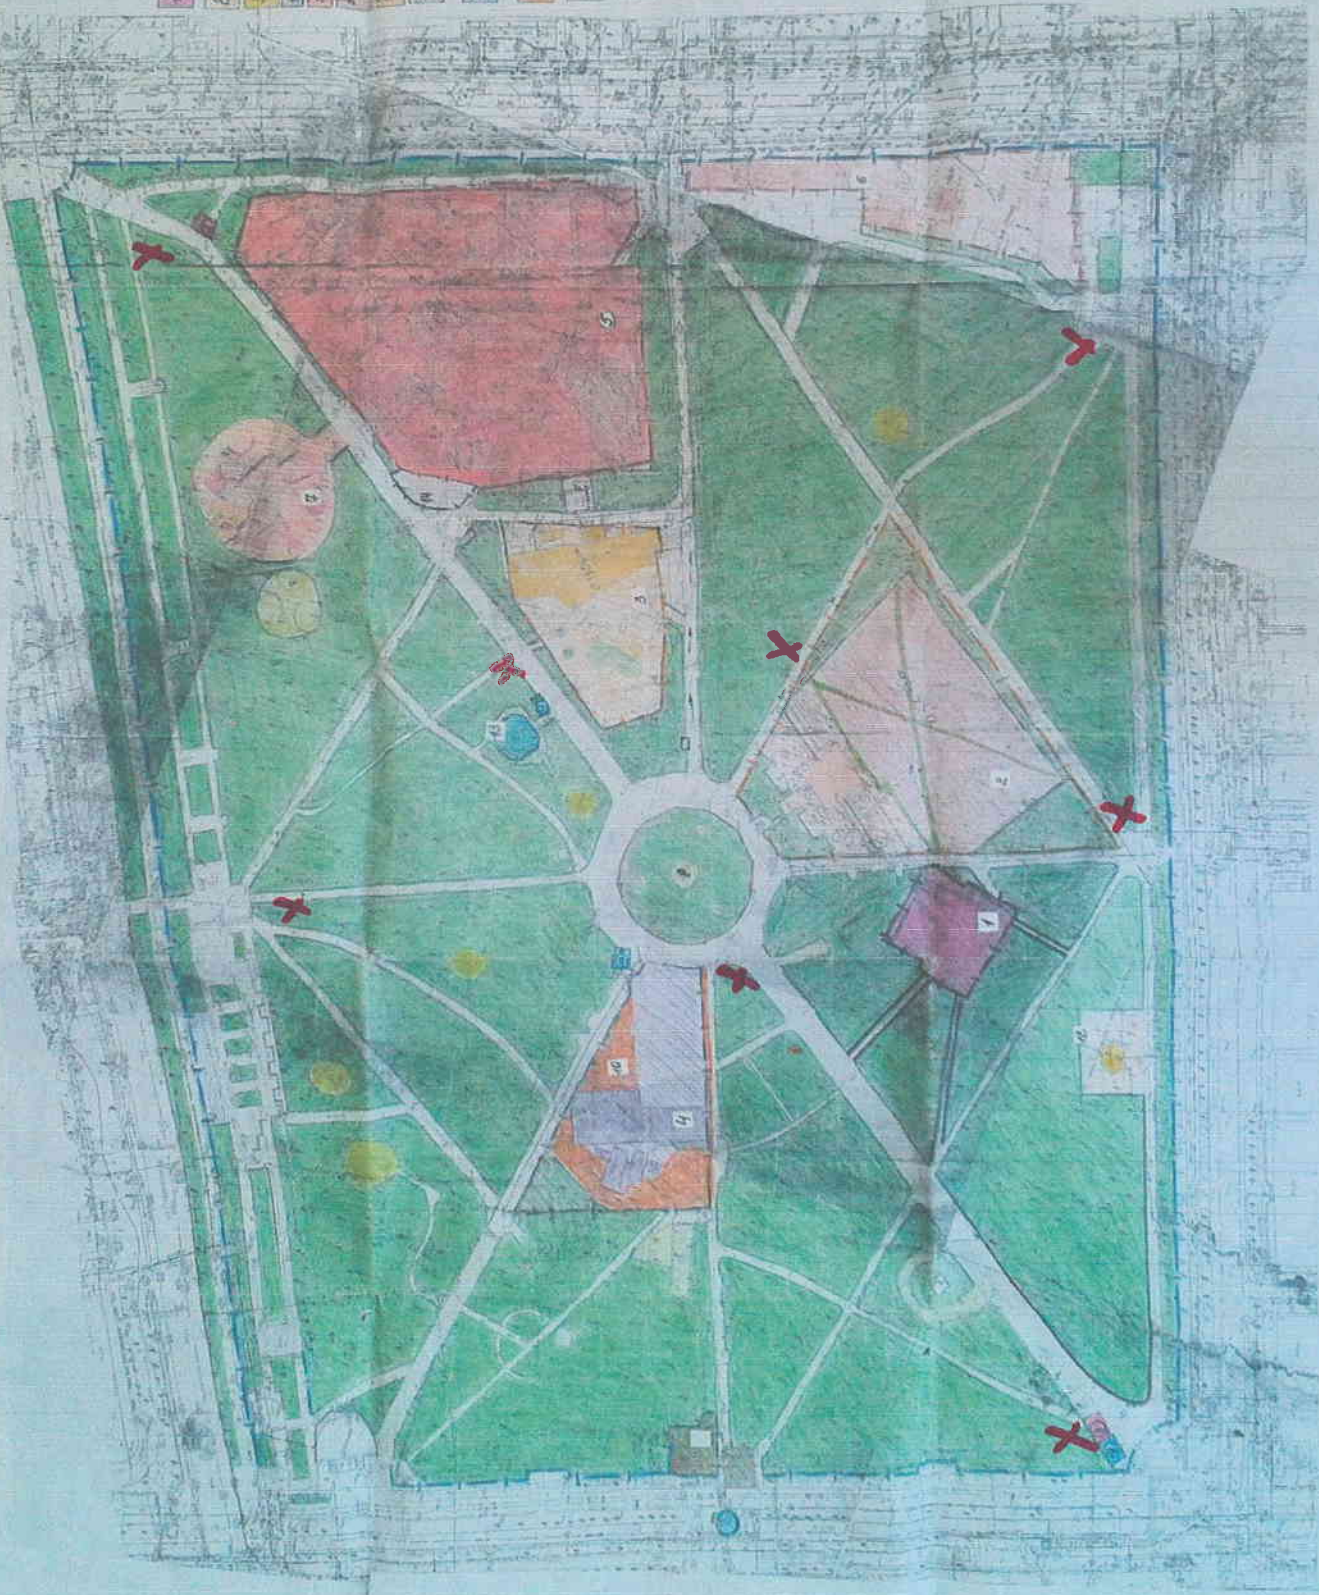

- Умовні позначення**
- 1. Кафе «Парк» (Парк-Кафе) (ГОР «Форма «Берізка»)
 - 2. Спортивний клуб «Виступи»
 - 3. Кафе «Лазарко»
 - 4. «Зелений театр»
 - 5. Територія атракціонів
 - 6. Будинок будівлі
 - 7. Дитячий ігровий майданчик
 - 8. Зона розміщення лотків з продажу харчових продуктів
 - 9. Зона розміщення лотків та хаток для продажу морозива та безалкогольних напоїв (соки, соди)
 - 10. Зона розміщення тирів та багаття
 - 11. Кафе з злітним майданчиком (ПМ) Радіонова В.К.
 - 12. Зона розміщення
 - 13. Капіталь
 - 14. Сільське кафе
 - 15. Зона розміщення пересувних ТС (пересувний пункт, сільський майданчик)
 - 16. Зона для розміщення острівців

Масштаб: 1:1000
Датум: 1990 р.
В.І.Морозов