


ПРОЕКТ

за рахунок коштів громадського бюджету м. Херсона
у 2019 році

«Арт-майданчик «Барвисте дитинство»

ХЕРСОНСЬКА МІСЬКА РАДА	
Вх. №	5-945
28.05.2019	

ФОРМА ПРОЕКТУ,
реалізація якого планується за рахунок коштів
громадського бюджету м. Херсон у 2020 році

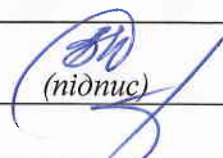Ідентифікаційний номер проекту (вписує уповноважений робочий орган, згідно з реєстром)	
Дата надходження проекту (заповнюється уповноваженим робочим органом)	28.05.2019
Прізвище, ім'я, по батькові особи уповноваженого робочого органу, що реєструє проект:	 (підпис)

1. Назва проекту: «Арт-майданчик «Барвисте дитинство»
Павільйон-сцена для проведення загально-масових заходів (виставок, семінарів, зборів громад, загальносадових свят) на території ясел-садка.

2. Пріоритетні напрямки проекту

- облаштування тротуарів – ☐ ● естетичне облаштування міста – ☐
- дороги – ☐ ● **будівництво спортивних та дитячих майданчиків – X**
- облаштування зон відпочинку (в тому числі зі створенням точок вільного доступу до мережі Інтернет) та впорядкування прибережних смуг водойм – ☐
- ☐ ● вуличне освітлення – ☐ ● розвиток вело- та бігової інфраструктури – ☐ ● заходи з енергозбереження (використання відновлювальних джерел енергії) – ☐
- інше – ☐

3. Місце реалізації завдання:

Вул. Зарічна, 51, с. Антонівка, м. Херсон, Антонівський ясла-садок №51
Херсонської міської ради, кадастровий номер: 6510165300:02:001:0735

4. Короткий опис проекту:

Проект передбачає будівництво відкритого арт-майданчика (павільйону-сцени) для проведення спільних свят, вистав та виставок, тематичних ярмарок, зустрічей громади. Відкриття арт-майданчика стане платформою для креативного, емоційного, культурного-естетичного розвитку підростаючого покоління та жителів селища загалом.

5. Опис проекту:

Антонівський ясла-садок № 51 розташований на земельній ділянці площею 0,55 га, його відвідує 75 вихованців, 14% з яких – це діти сімей пільгової категорії (багатодітні, малозабезпечені, переселенці). Умови перебування дітей у яслах-садку відповідають вимогам Державних будівельних норм В.2.2-4:2018. Але ясла-садок облаштовано у нетиповій будівлі, музична зала мала за площею, а спільного простору для усіх дітей і дорослих немає.

Проект передбачає створення нового сучасного простору для проведення спільних свят, вистав із залученням батьків, тематичних ярмарок, виставок, зустрічей із громадою.

Площа ділянки під розташування арт-майданчику 112 кв.м. Існуюча ділянка складається з полупідвальної забудови, над якою пропонується зведення павільйону-сцени, для задоволення потреб усіх учасників освітньо-виховного процесу, гостей закладу та використання потенційних можливостей ділянки, розташованої перед фасадом ясла-садка.

Актуальна ситуація:

- відсутня локація для проведення творчих заходів і зустрічей з гостями закладу та громадою, тематичних виставок і ярмарок, розважально-виховних заходів між групами;
- середня чисельність вихованців в групах - 25 дітей, норма площі музичної зали на 1 дитину - 3,7 кв.м, а наявний простір - 50 кв.м, що є недостатнім;
- відсутній зальний простір для повноцінного спілкування між дітьми та батьками різних вікових груп під час проведення відкритих заходів.

Мета проекту:

- створити емоційно-комфортне середовище для реалізації творчого потенціалу дітей;
- реалізувати в повній мірі право кожної дитини на гармонійний розвиток її особистості та творчих здібностей;
- створити умови для модернізації навчально-виховного процесу.

6. Обґрунтування бенефіціарів проекту:

Проект «Арт-майданчик «Барвисте дитинство» не має аналогів у межах селища і це значно розширює коло осіб, які зацікавлені у його реалізації.

Арт-майданчик буде корисним для:

- вихованців закладу дошкільної освіти та їх батьків;
- майбутніх вихованців закладу дошкільної освіти;
- громаді – на спільних святах, зустрічах та заходах;
- педагогам закладу дошкільної освіти.

7. Інформація щодо очікуваних результатів у разі реалізації проекту:

- 1) З'явиться простір для організації виставок, ярмарок, спільних свят, семінарів куди зможуть потрапити усі охочі діти, батьки та відвідувачі ясел-садка.
- 2) Діти матимуть можливість спілкуватись між групами, ділитися своїми досягненнями з усіма вихованцями одночасно.
- 3) Громада, батьки та родичі малюків матимуть можливість безперешкодно милуватися досягненнями та здобутками вихованців.
- 4) Сучасний яскравий арт-майданчик поліпшить естетично-привабливий вигляд території дитячого садочка.

8. Орієнтовна вартість (кошторис) проекту:


Складові завдання		Орієнтовна вартість, гривень
	Виготовлення проектно-кошторисної документації	30 000
	Демонтаж монолітної конструкції	12 421
	Земельні роботи	450
	Зведення бетонних стійок для металоконструкції	3 521
	Встановлення металевих стійок	1 634
	Монтаж металоконструкцій	106 012
	Монтаж покрівельного покриття	23 535
	Кріплення дрібних покриттів з листової сталі	1 328
	Встановлення відливів і лійок з готових елементів	3 503
	Монтаж декоративної перегородки	38 285
	Монтаж підлоги із терасових дошок	66 000
	Фарбування декоративної перегородки	4 038
	Заробітна плата підрядної організації	30 890
	Транспортні витрати	12 000
	Непередбачувані витрати (20% від загальної суми)	66 723
РАЗОМ :		400 340

9. Список з підписами щонайменше 15 громадян України віком від 16 років, які зареєстровані або проживають на території м. Херсона, що підтверджується офіційними документами (довідкою про місце роботи, навчання, 'служби чи іншими документами, що підтверджують факт проживання в місті), та підтримують цей проект (окрім його авторів), що додається. Кожна додаткова сторінка списку повинна мати таку ж форму, за винятком позначення наступної сторінки.

10. Контактні дані автора/авторів проекту, які будуть загальнодоступні, у тому числі для авторів інших проектів, мешканців, представників засобів масової інформації, з метою обміну думками, інформацією, можливих узгоджень тощо (необхідне підкреслити):

а) висловлюю свою згоду на використання моєї електронної адреси sapoznik.tatana.59@gmail.com.ua..... для зазначених вище цілей

Підпис особи, що дає згоду на використання своєї електронної адреси

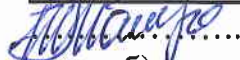


б) не висловлюю згоди на використання моєї електронної адреси для зазначених вище цілей.

Примітка:

Контактні дані авторів проектів (тільки для Херсонської міської ради) зазначаються на зворотній сторінці бланка-заявки, яка є недоступною для громадськості.

11. Інші додатки:

- а) фотографія/ї, які стосуються цього проекту,
- б) мапа із зазначеним місцем реалізації проекту,
- в) інші матеріали, суттєві для поданого проекту (креслення)

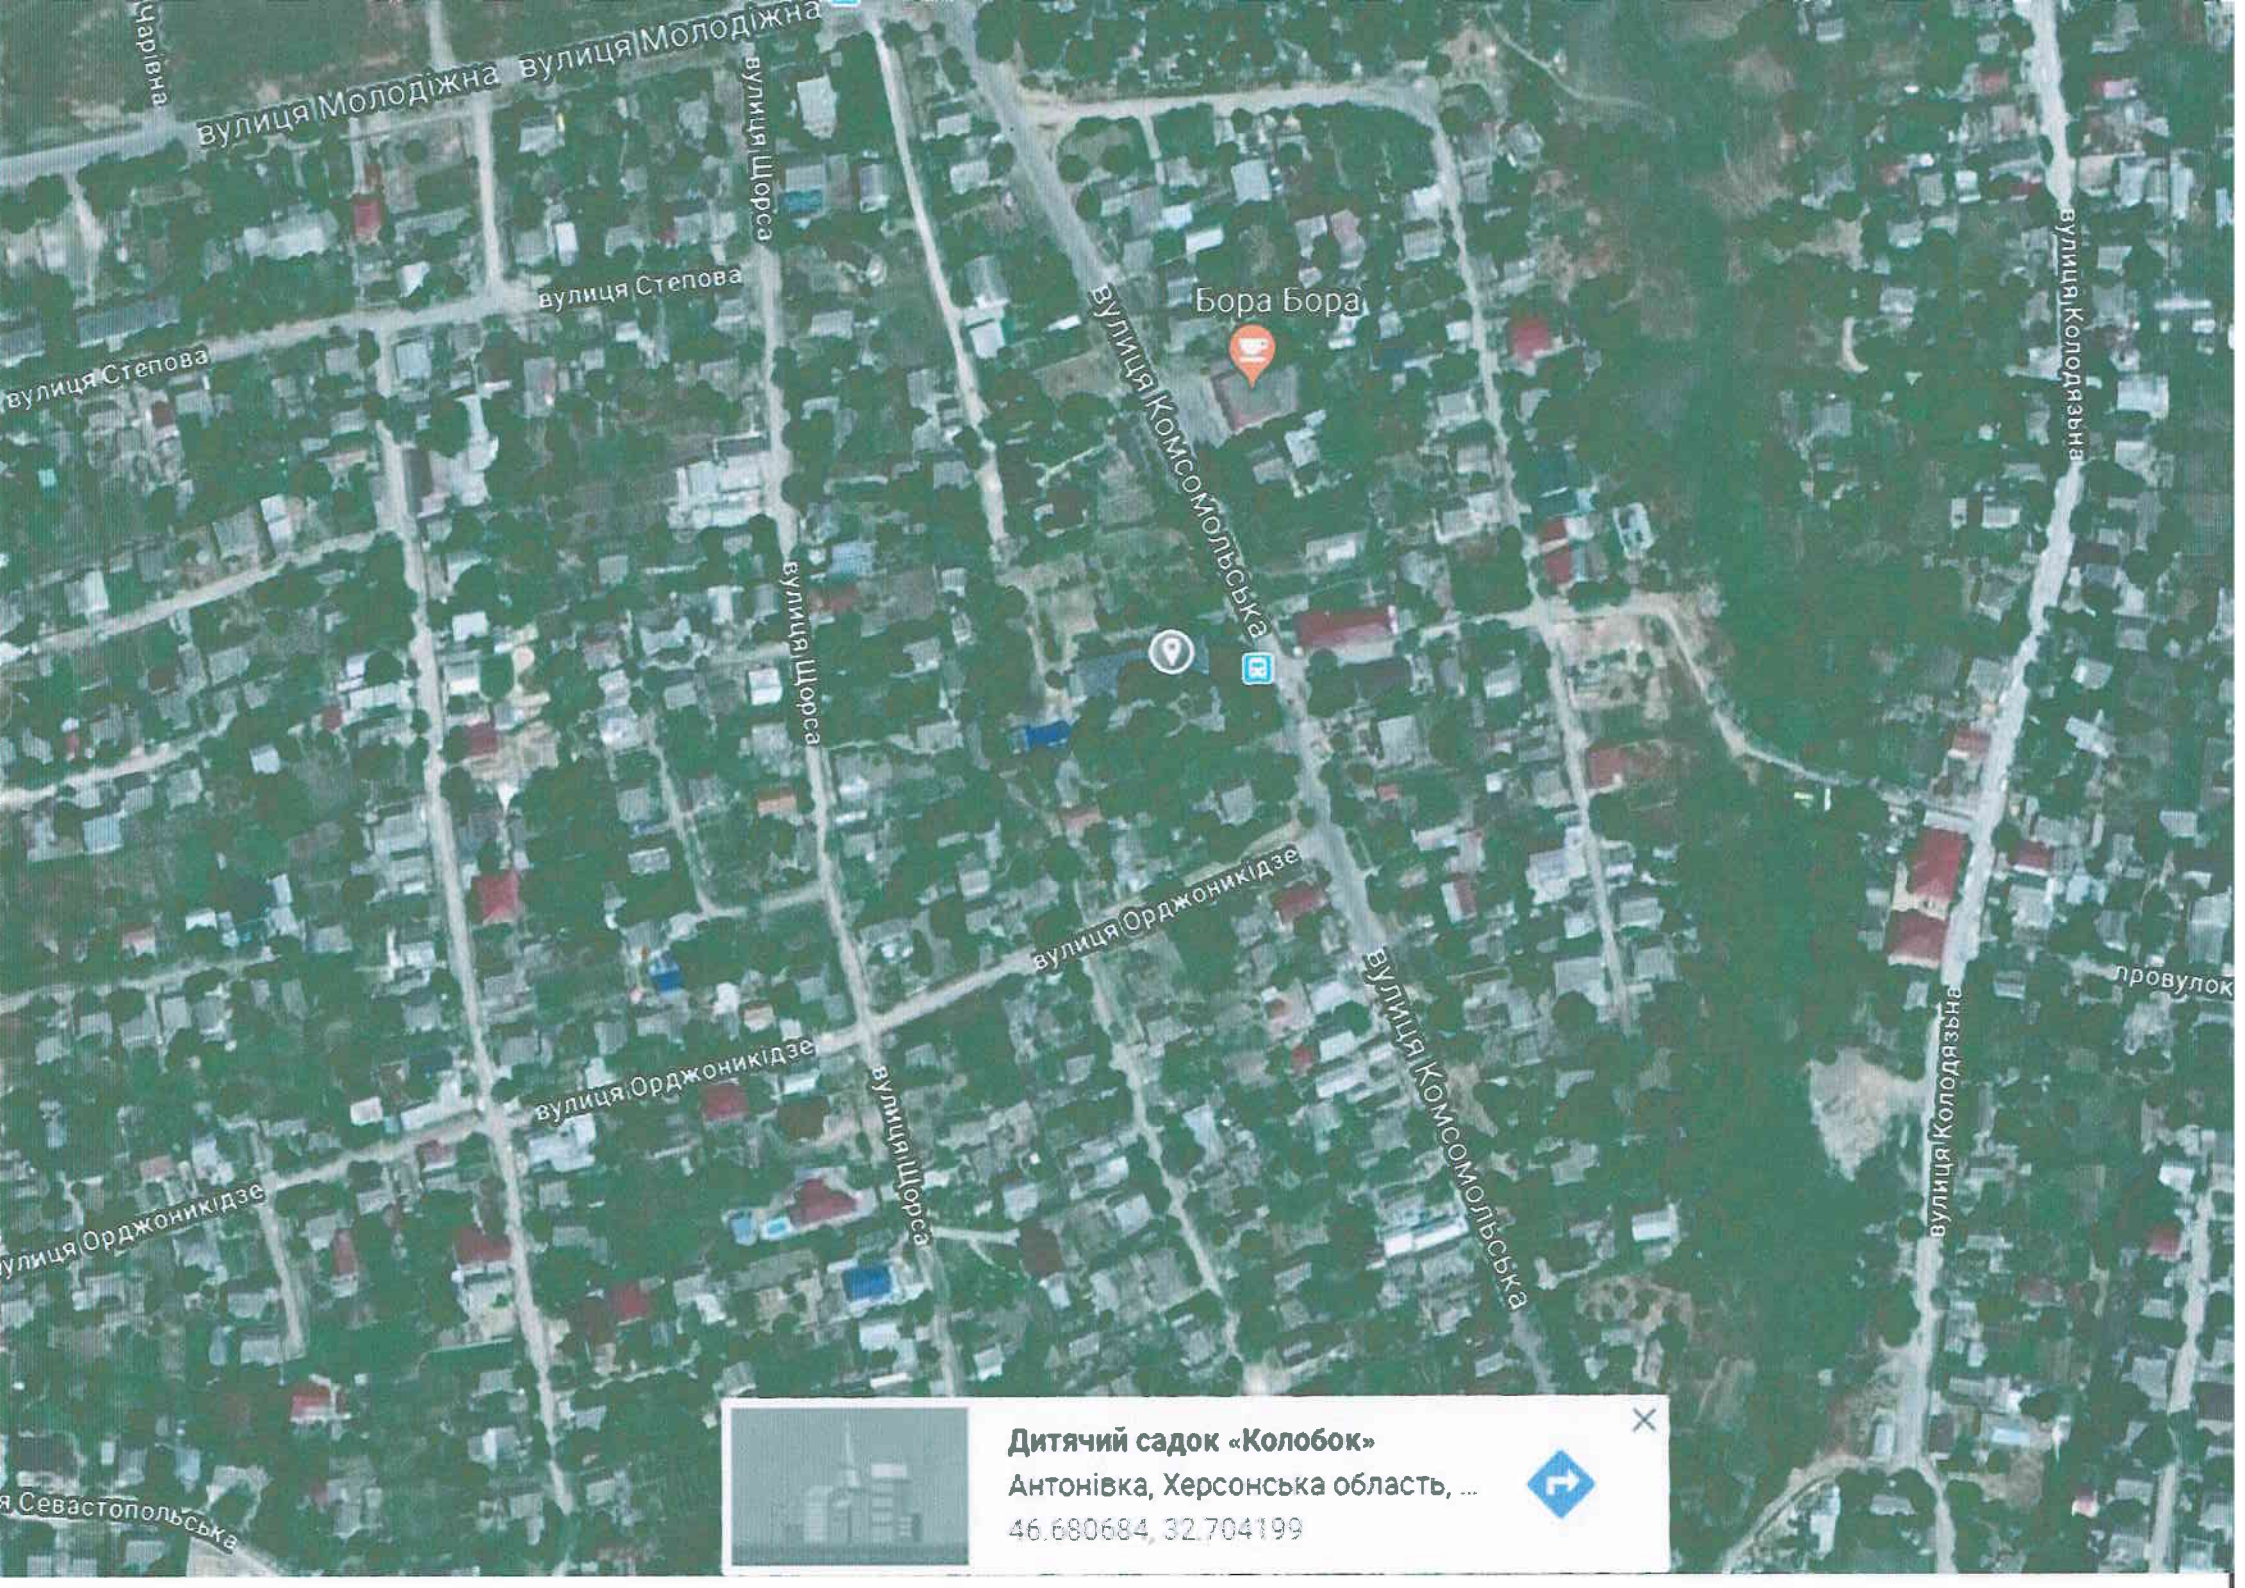

вулиця Молодіжна

вулиця Степова

вулиця Шорса

Бора Бора

вулиця Комсомольська

вулиця Колодязна

вулиця Орджонікідзе

вулиця Комсомольська

вулиця Орджонікідзе

вулиця Шорса

вулиця Орджонікідзе


вулиця Севастопольська




Дитячий садок «Колобок»
Антонівка, Херсонська область, ...
46.680684, 32.704199



Схема існуючої земельної ділянки
М 1:500

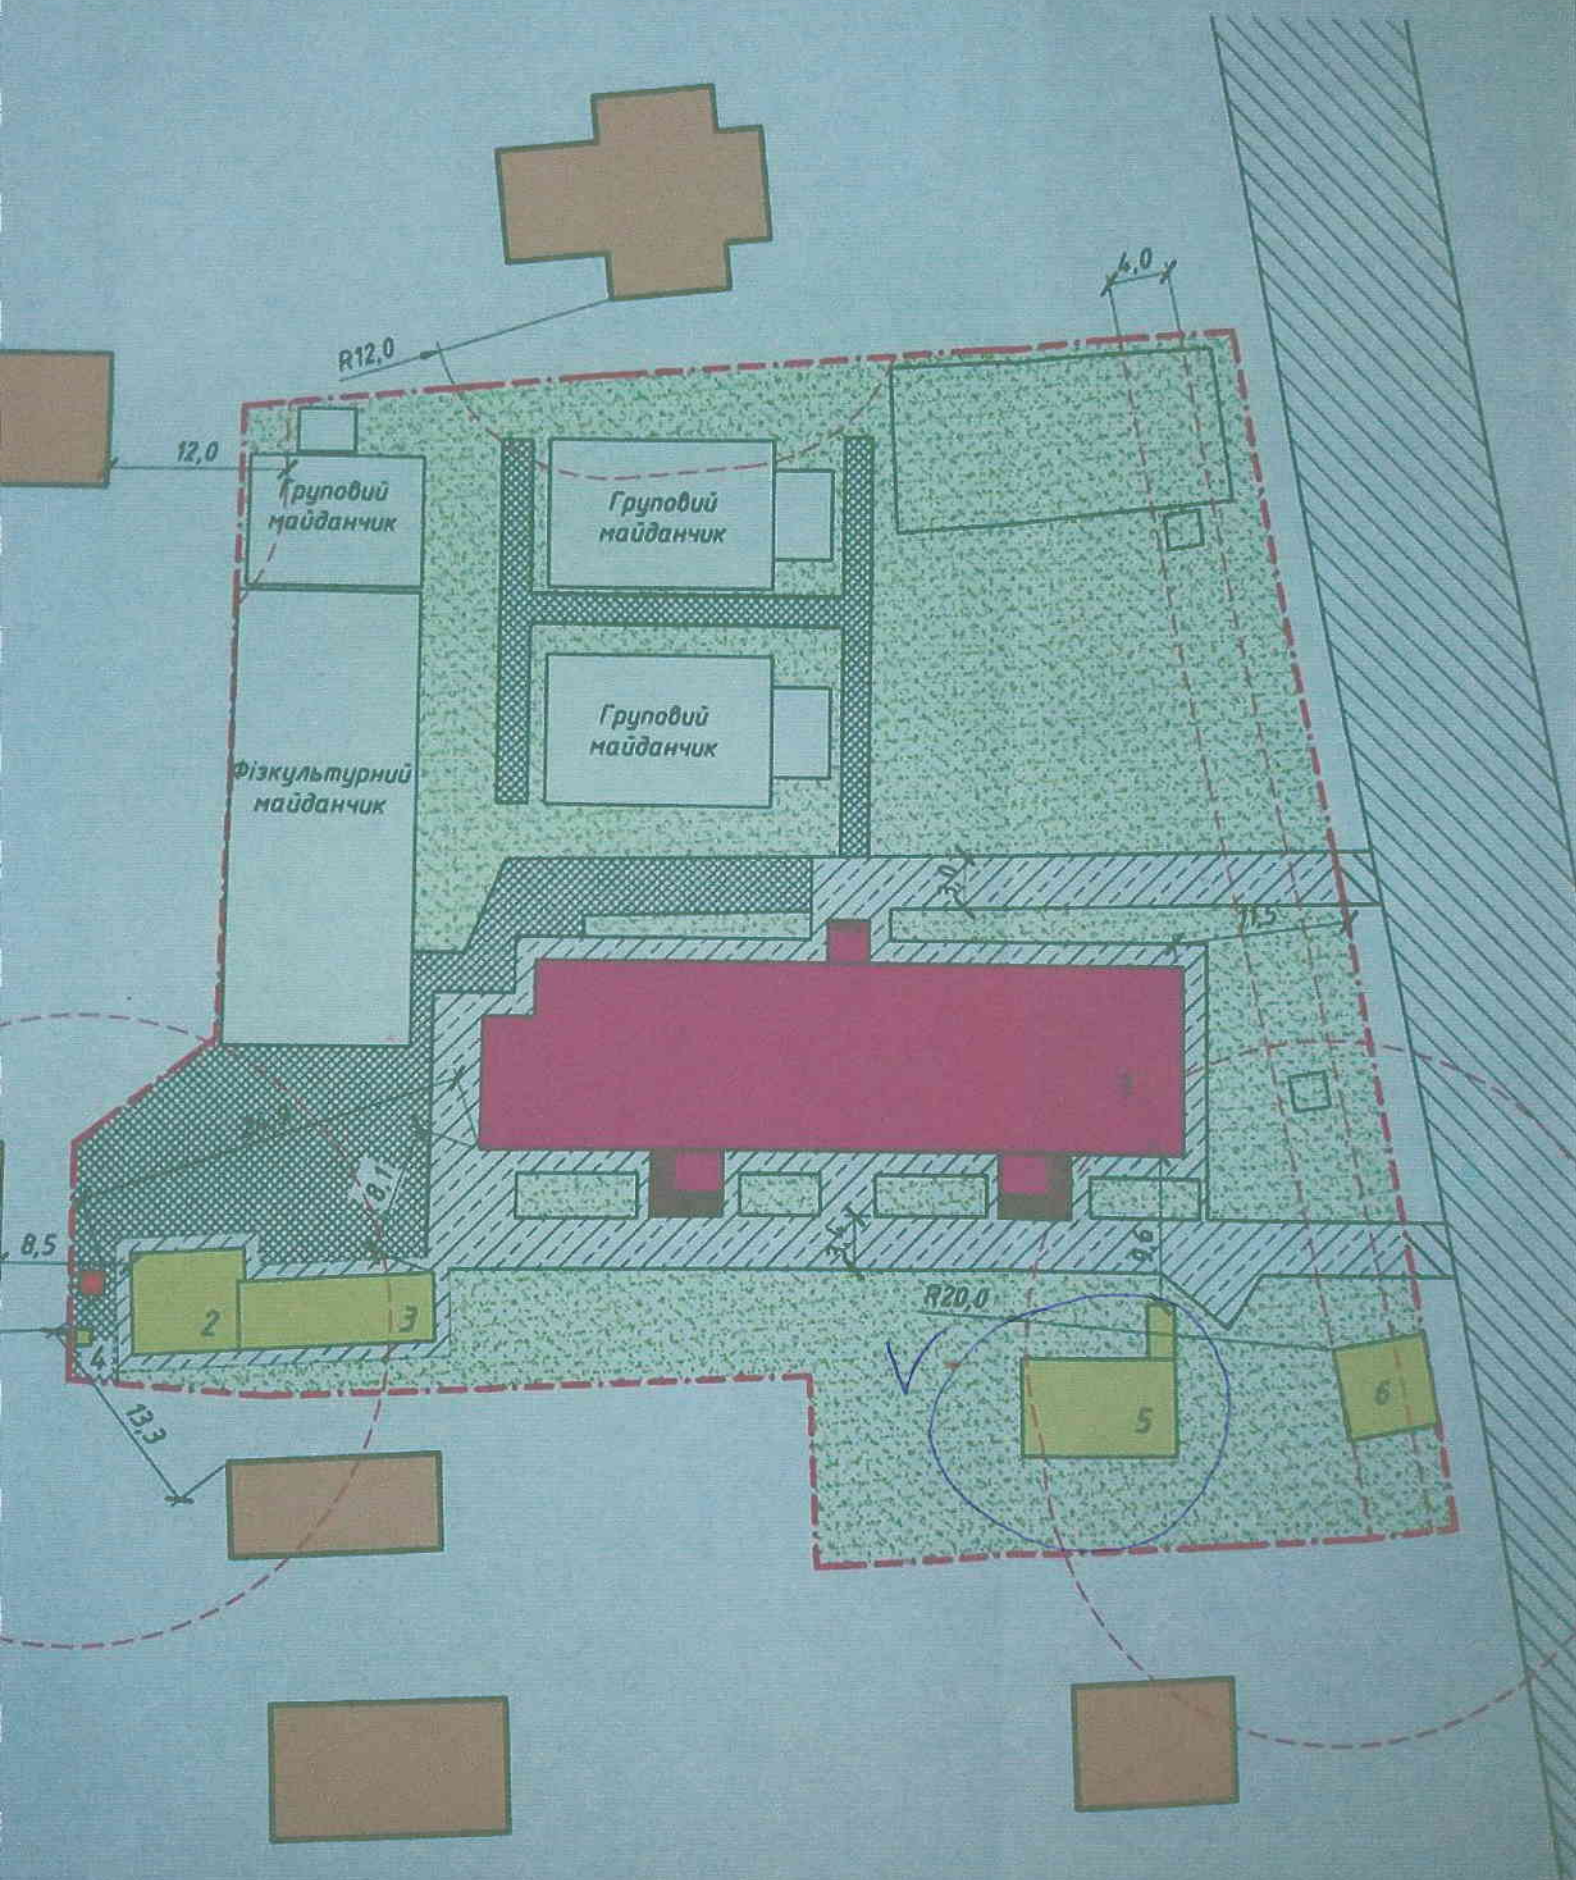

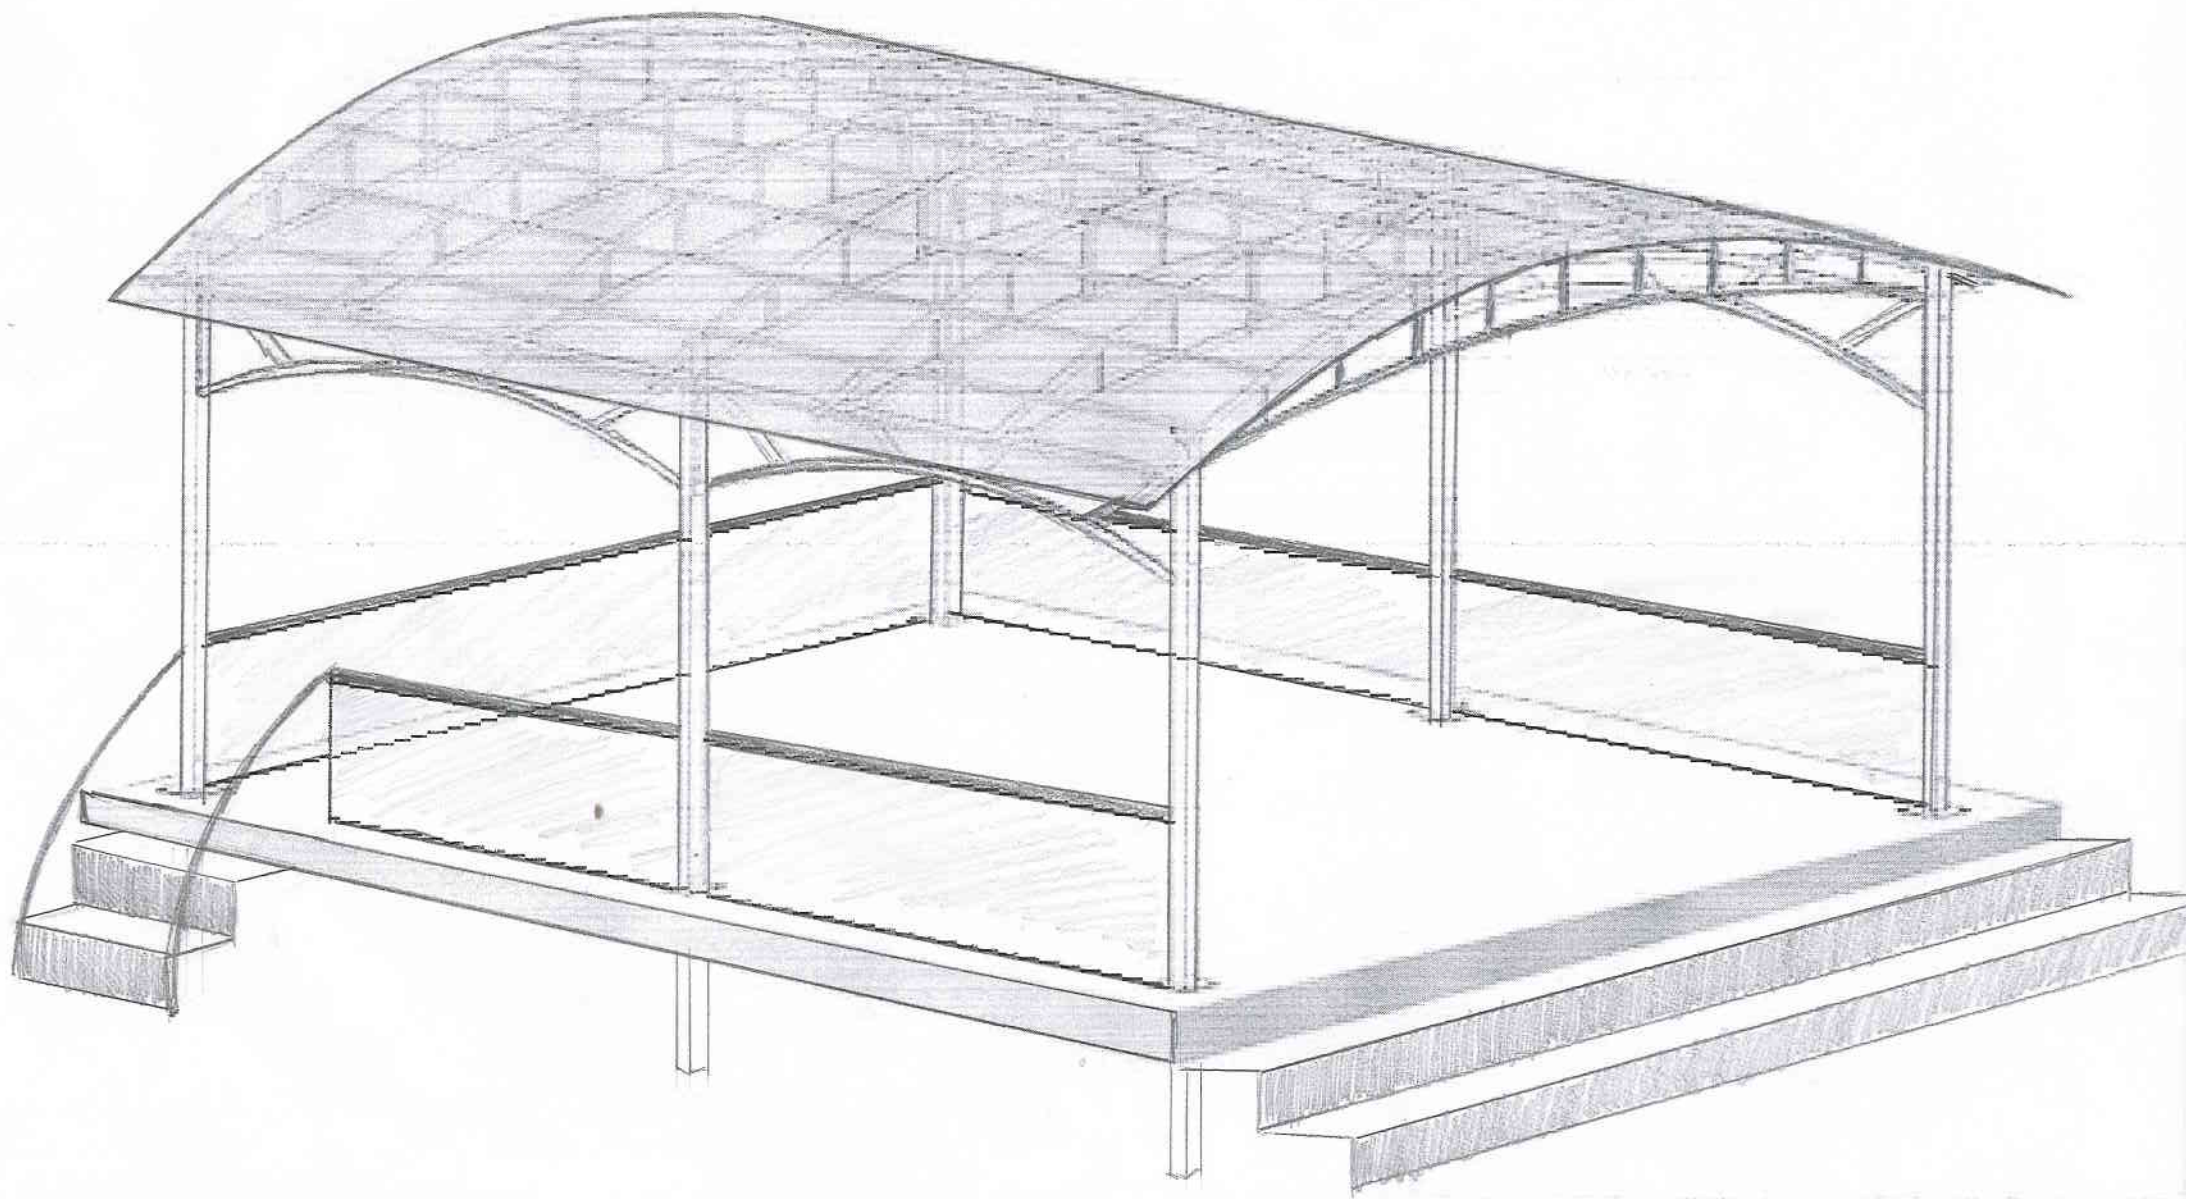

Павільйон - сцена
Арт-майданчик
„Барвисте дитинство”





